


Проект межевания территории, расположенной в западной части кадастрового квартала 50:05:0120146, по адресу: Московская область, Сергиево-Посадский муниципальный район, городское поселение Скоропусковский, р.п. Скоропусковский, производственная зона в целях формирования земельных участков для осуществления производственной деятельности

Проект межевания территории М 1:1000

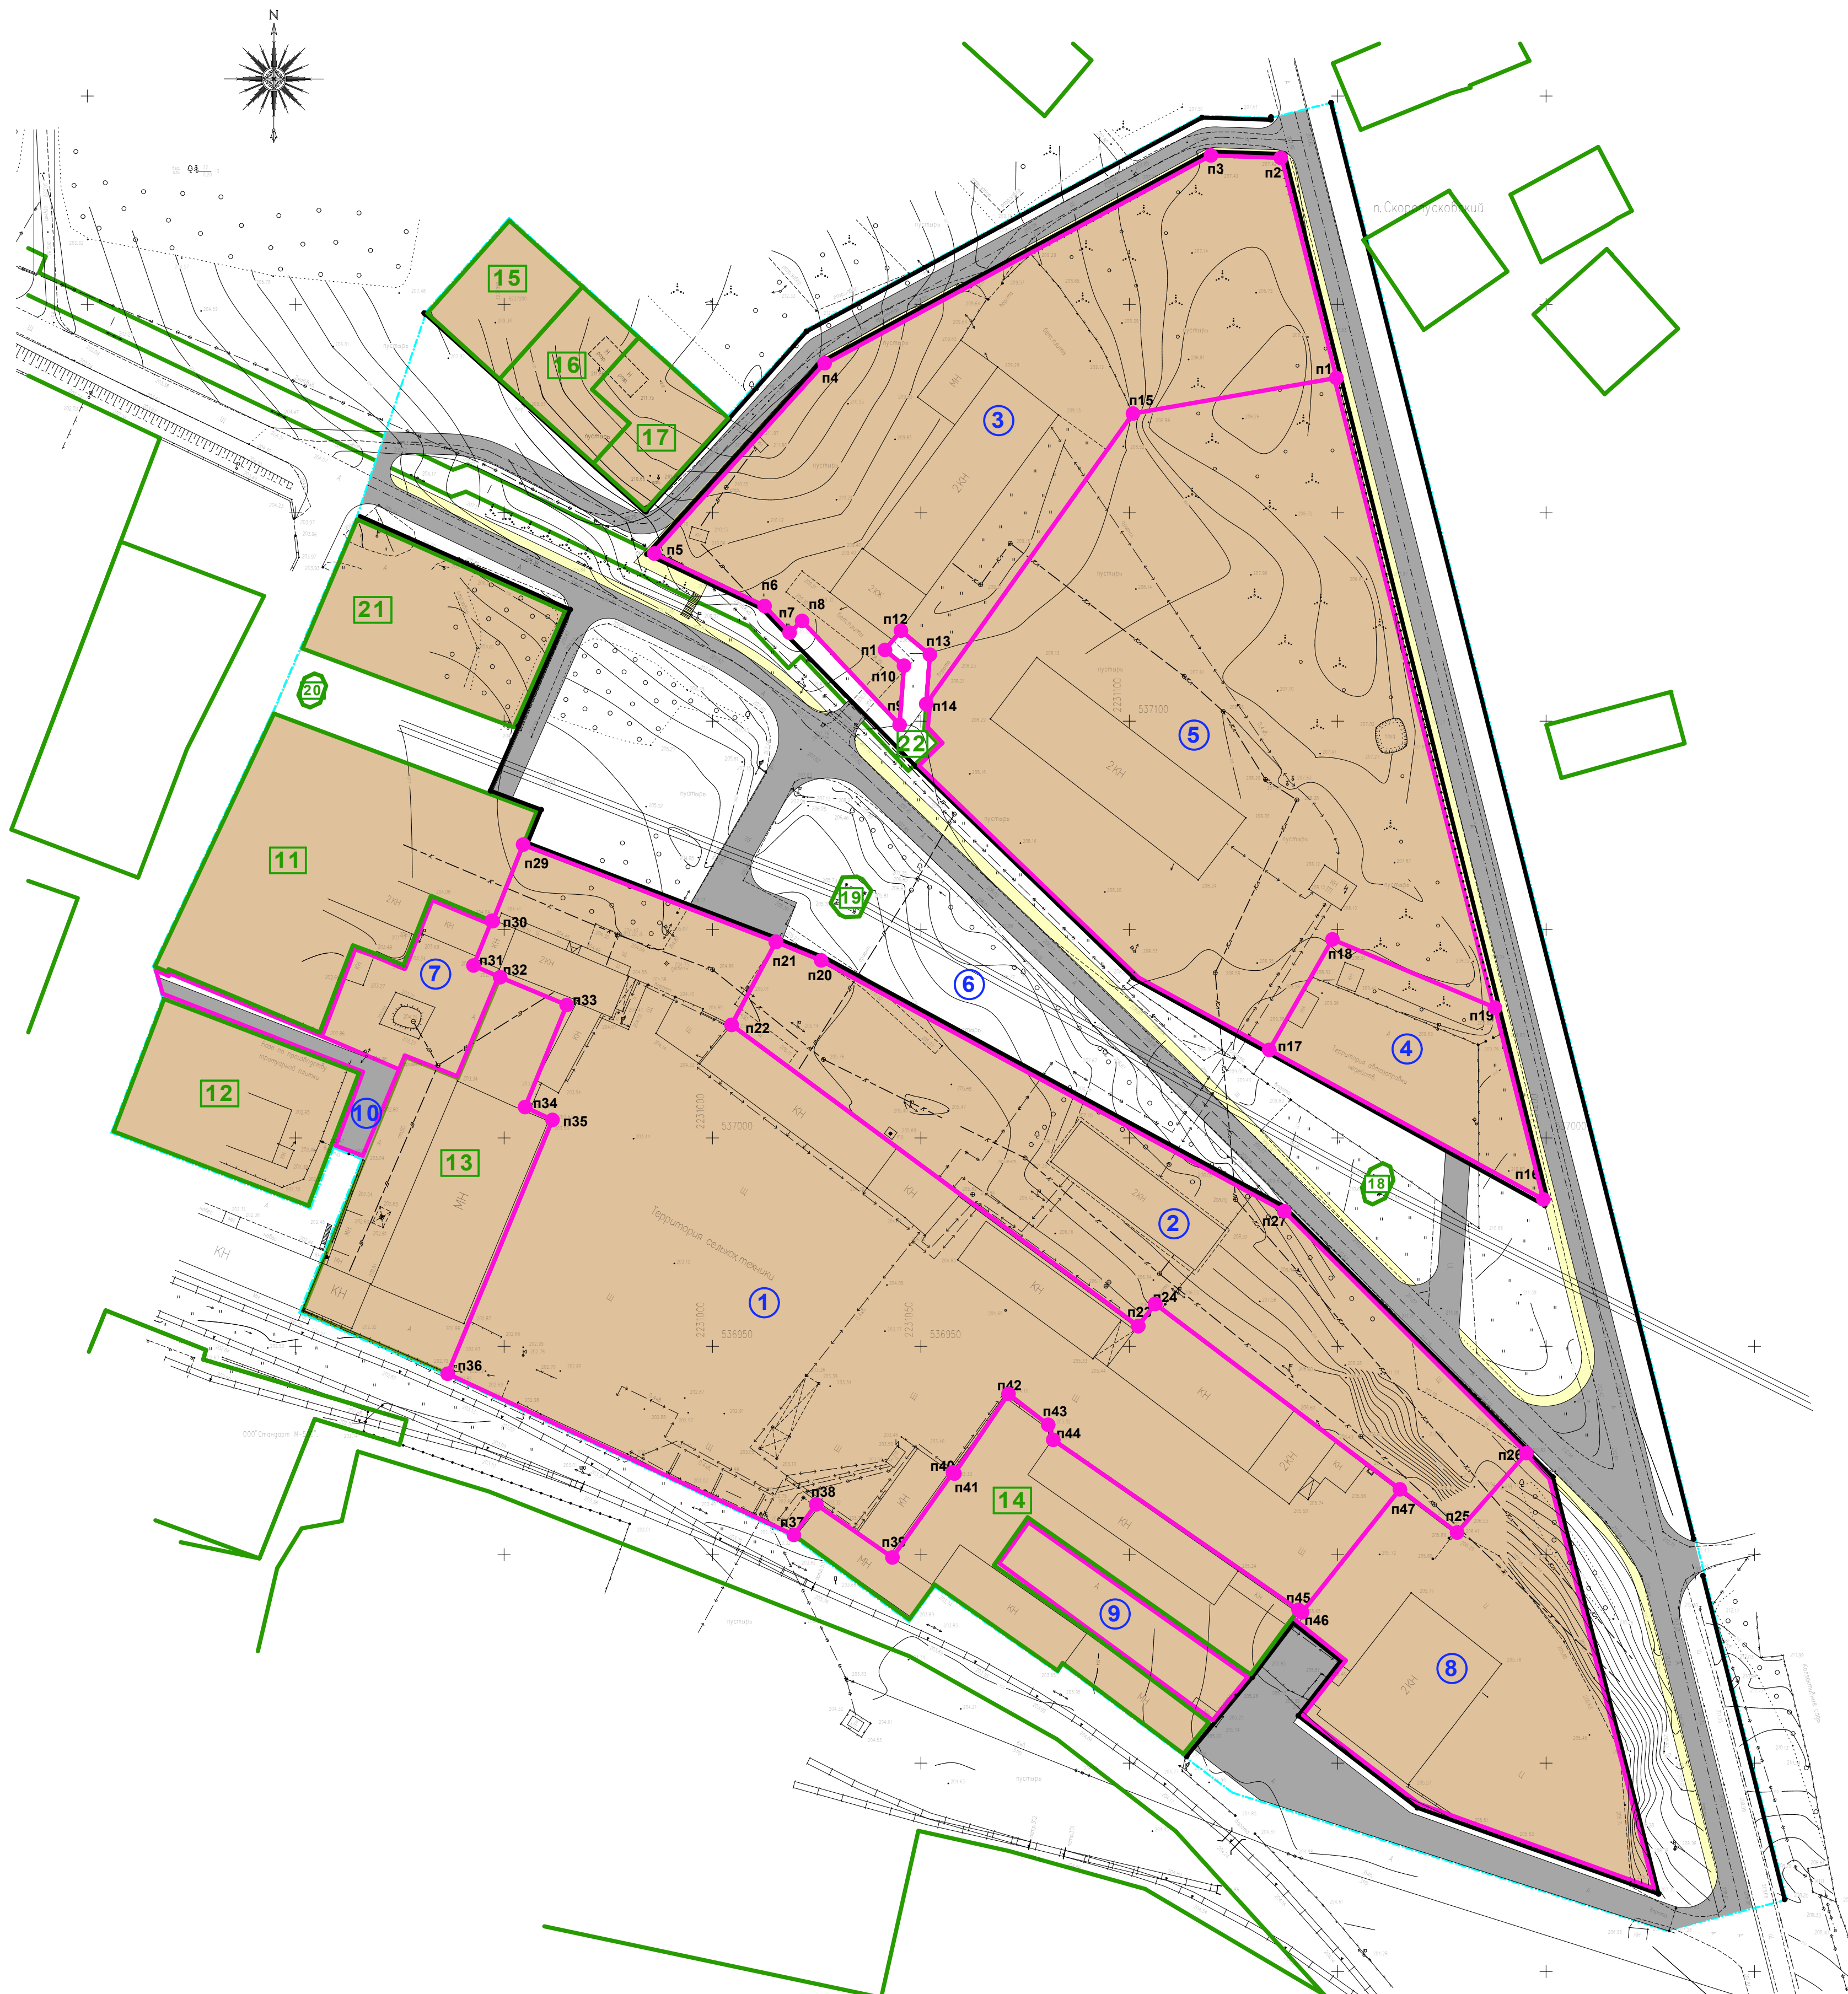

Условные обозначения:

- Граница проектируемой территории
- Точки поворота границ земельного участка
- Границы земельных участков, стоящих на кадастровом учете (ГКН)
- Проектируемые земельные участки

Линии градостроительного регулирования:

- Красные линии
- Точка перелома красных линий

Территории:

- Промышленных предприятий
- Линейных объектов инженерной и транспортной инфраструктуры

Объекты транспортной инфраструктуры:

- Улицы, проезды
- Тротуары, пешеходные дорожки

Ведомость координат перелома точек границ участков
система координат МСК 50

№ точки	x	y	№ точки	x	y
n1	537182.3248	2231149.6675	n25	536905.2919	2231178.6247
n2	537235.1431	2231136.4878	n26	536924.3419	2231195.2447
n3	537235.7219	2231119.5647	n27	536982.3822	2231137.1320
n4	537185.3920	2231026.4523	n28	537070.3577	2230954.5334
n5	537140.3397	2230985.7883	n29	537051.9719	2230947.2447
n6	537127.6019	2231012.4747	n30	537052.0762	2230946.9925
n7	537121.2019	2231018.4647	n31	537041.3452	2230942.6296
n8	537124.0219	2231021.4747	n32	537038.5319	2230949.0247
n9	537099.0819	2231044.8647	n33	537031.8719	2230964.9947
n10	537113.2919	2231045.9147	n34	537007.3819	2230955.0047
n11	537117.0619	2231041.3547	n35	537004.3019	2230961.5847
n12	537121.6819	2231045.1847	n36	536943.3938	2230936.4241
n13	537115.9319	2231052.1247	n37	536904.7219	2231019.4947
n14	537104.0997	2231051.2477	n38	536912.0519	2231024.8547
n15	537173.7819	2231100.8547	n39	536899.3119	2231043.1447
n16	536985.2319	2231199.3360	n40	536919.7319	2231057.6747
n17	537021.0999	2231133.5684	n41	536919.4419	2231058.0147
n18	537047.6145	2231148.7225	n42	536938.5519	2231070.9847
n19	537031.2546	2231187.6882	n43	536931.1519	2231080.5147
n20	537042.5784	2231026.0419	n44	536927.5319	2231081.7247
n21	537047.0077	2231015.1905	n45	536886.7519	2231140.5847
n22	537027.1019	2231004.5447	n46	536886.1583	2231141.4416
n23	536954.8263	2231102.1182	n47	536915.6732	2231164.8994
n24	536960.1900	2231106.2200			

ЭКСПЛИКАЦИЯ ФОРМИРУЕМЫХ ЗЕМЕЛЬНЫХ УЧАСТКОВ

№	Вид разрешенного использования земельного участка	Единица измерения	Площадь в границах рассматриваемой территории	Примечания
1	Для осуществления производственно-кооперативной деятельности	кв. м	17190	ООО "Транспортно-логистический центр"
2	Для осуществления производственно-кооперативной деятельности	кв. м	6899	ООО "Транспортно-логистический центр"
3	Для осуществления производственно-кооперативной деятельности	кв. м	9294	ООО "Транспортно-логистический центр"
4	Для осуществления производственно-кооперативной деятельности	кв. м	1944	ООО "Транспортно-логистический центр"
5	Для осуществления производственно-кооперативной деятельности	кв. м	13490	
6	Для размещения линейных объектов инженерной и транспортной инфраструктуры	кв. м	30482	
7	Для осуществления производственно-кооперативной деятельности	кв. м	1081	
8	Для осуществления производственно-кооперативной деятельности	кв. м	5151	
9	Для осуществления производственно-кооперативной деятельности	кв. м	945	
10	Для размещения линейных объектов инженерной и транспортной инфраструктуры	кв. м	513	

ЭКСПЛИКАЦИЯ ЗЕМЕЛЬНЫХ УЧАСТКОВ ПО ГКН

№	Вид разрешенного использования земельного участка	Единица измерения	Площадь	Кадастровый номер
11	Для размещения нежилого здания	кв. м	3743	50:05:0120146:57
12	Под размещение арочного склада	кв. м	1700	50:05:0120146:61
13	Под нежилым зданием столовой цеха	кв. м	2972	50:05:0120146:678
14	Производственная база	кв. м	3200	50:05:0120146:5
15	Под производственно-складскую деятельность	кв. м	700	50:05:0120146:67
16	Под производственно-складскую деятельность	кв. м	698	50:05:0120146:68
17	Под производственно-складскую деятельность	кв. м	700	50:05:0120146:66
18	Для размещения воздушных линий электропередачи	кв. м	66	50:05:0120146:682
19	Для размещения воздушных линий электропередачи	кв. м	66	50:05:0120146:682
20	Для размещения воздушных линий электропередачи	кв. м	37	50:05:0120146:681
21	Для размещения нежилого здания	кв. м	1738	50:05:0120146:58
22	Для строительства газопровода	кв. м	2761	50:05:0120146:73

Должность	ФИО	Подпись	Заказчик:	00114-ПМ
			ООО "Транспортно-логистический центр"	
Начальник АПУ	Шевчик Т.И.		Проект межевания территории, расположенной в западной части кадастрового квартала 50:05:0120146, по адресу: Московская область, Сергиево-Посадский муниципальный район, городское поселение Скоропусковский, р.п. Скоропусковский, производственная зона в целях формирования земельных участков для осуществления производственной деятельности	
Гл. специалист	Логинова В. В.		Проект межевания территории	Стадия Лист Листов
Исполнитель	Тишкова Е. С.			ПМ 1.3
			М 1:1000	Филиал ГП МО "АПУ Московской области" - "АПУ по Сергиево-Посадскому району"